


62714 ZEB Flexible Lab
1. etasje
Dato: 17.06.2019
LINK arkitektur AS

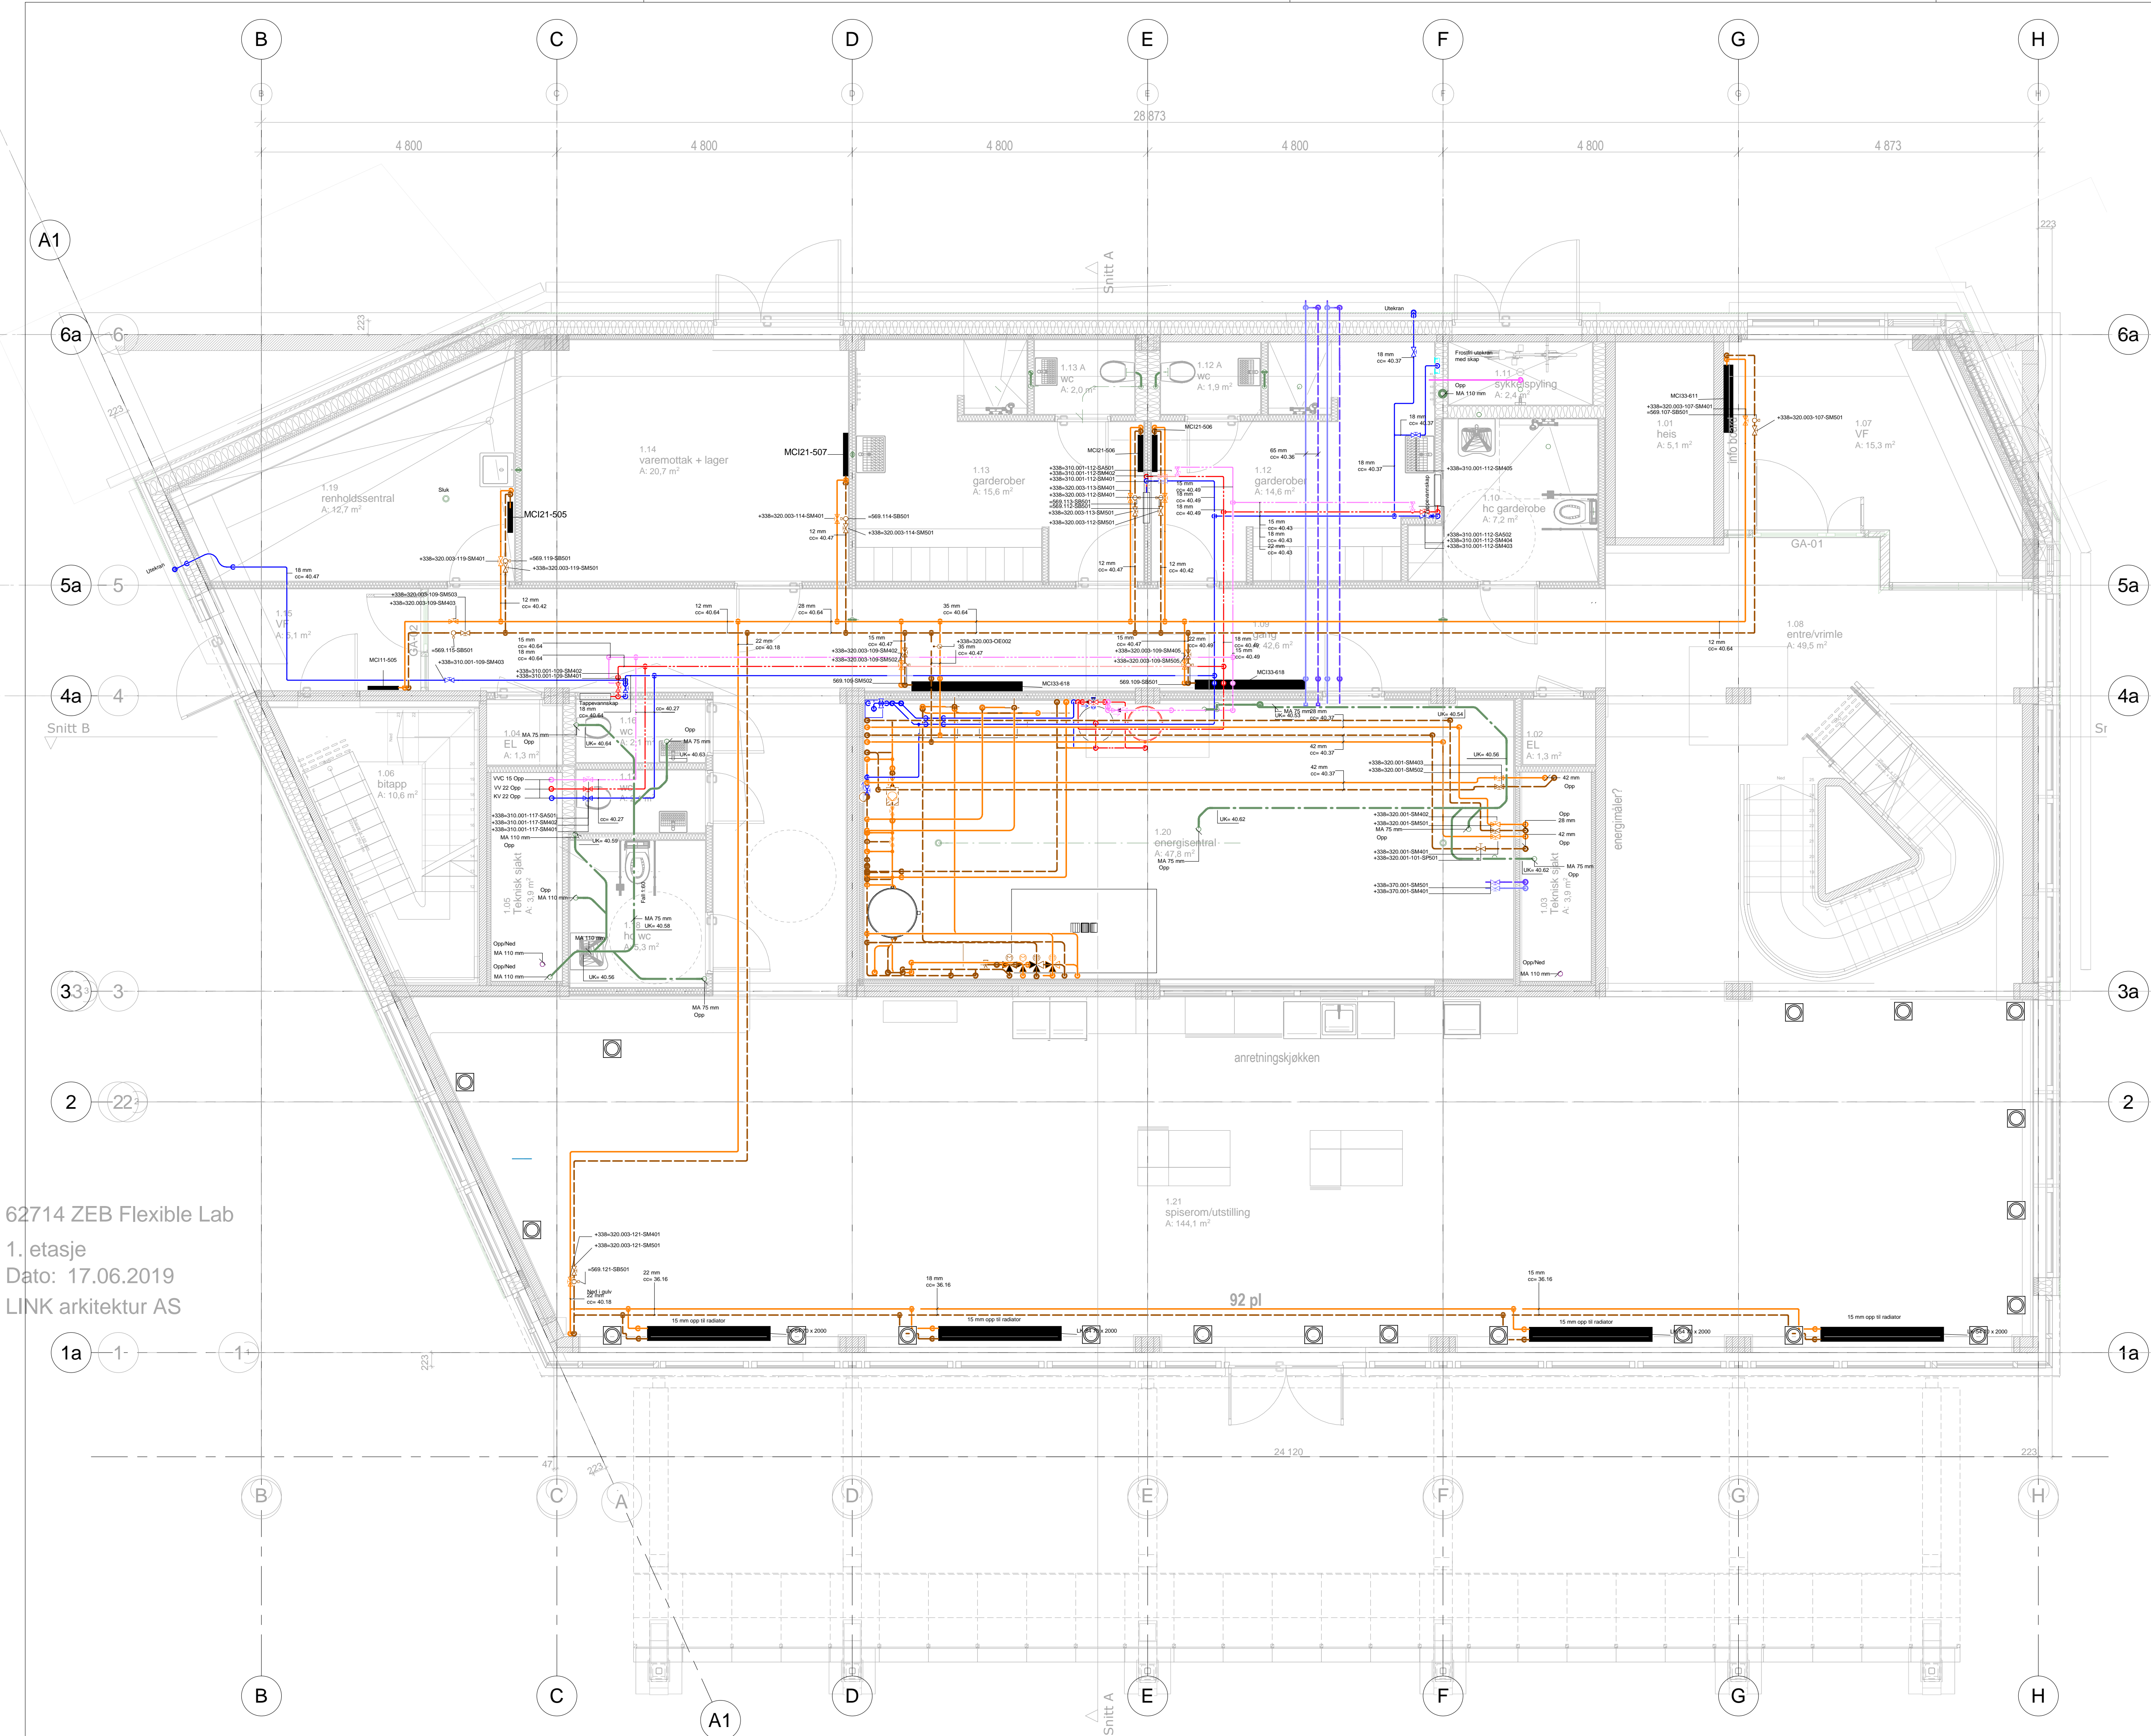

Fordeler tappevann 1.1 plassert i rom 112					
Kurs nr.	Rom	Utstyr	KV	VV	Sensor WG
1.1.1	1.110 - HC Garderobe	WC	X	X	X
1.1.2	1.110 - HC Garderobe	Servant	X	X	
1.1.3	1.110 - HC Garderobe	Dusj	X	X	
1.1.4	1.112 - Garderobe	Servant	X	X	
1.1.5	1.112 - Garderobe	Dusj	X	X	
1.1.6	1.112A - WC	Servant	X	X	
1.1.7	1.112A - WC	Dusj	X	X	
Magnetventiler plasseres i skap for fordelere					
Fordeler tappevann 1.1 plassert i rom 113					
Kurs nr.	Rom	Utstyr	KV	VV	Sensor WG
1.1.1	1.113A - WC	WC	X		X
1.1.2	1.113A - WC	Servant	X	X	
1.1.3	1.113 - Garderobe	Dusj	X	X	
1.1.4	1.113 - Garderobe	Servant	X	X	
Magnetventiler plasseres i skap for fordelere					
Fordeler tappevann 1.1 plassert i rom 116					
Kurs nr.	Rom	Utstyr	KV	VV	Sensor WG
1.1.1	1.116 - WC	WC	X		X
1.1.2	1.116 - WC	Servant	X	X	
1.1.3	1.117 - WC	WC	X		X
1.1.4	1.117 - WC	Servant	X	X	
1.1.5	1.118 - HCWC	WC	X		X
1.1.6	1.118 - HCWC	Servant	X	X	
1.1.7	1.119 - Renholdssentral	Utslagsvask	X	X	
Magnetventiler plasseres i skap for fordelere					